

Bloc administrativ și hotel din str Armenească

Home » Proiecte Realizate » Bloc administrativ și hotel din str Armenească




DETALII PROIECT

Categorie:

Proiecte Finalizate

DESCRIEREA PROIECTULUI

Bloc administrativ și hotel din str Armenească (Sediul PCRM)

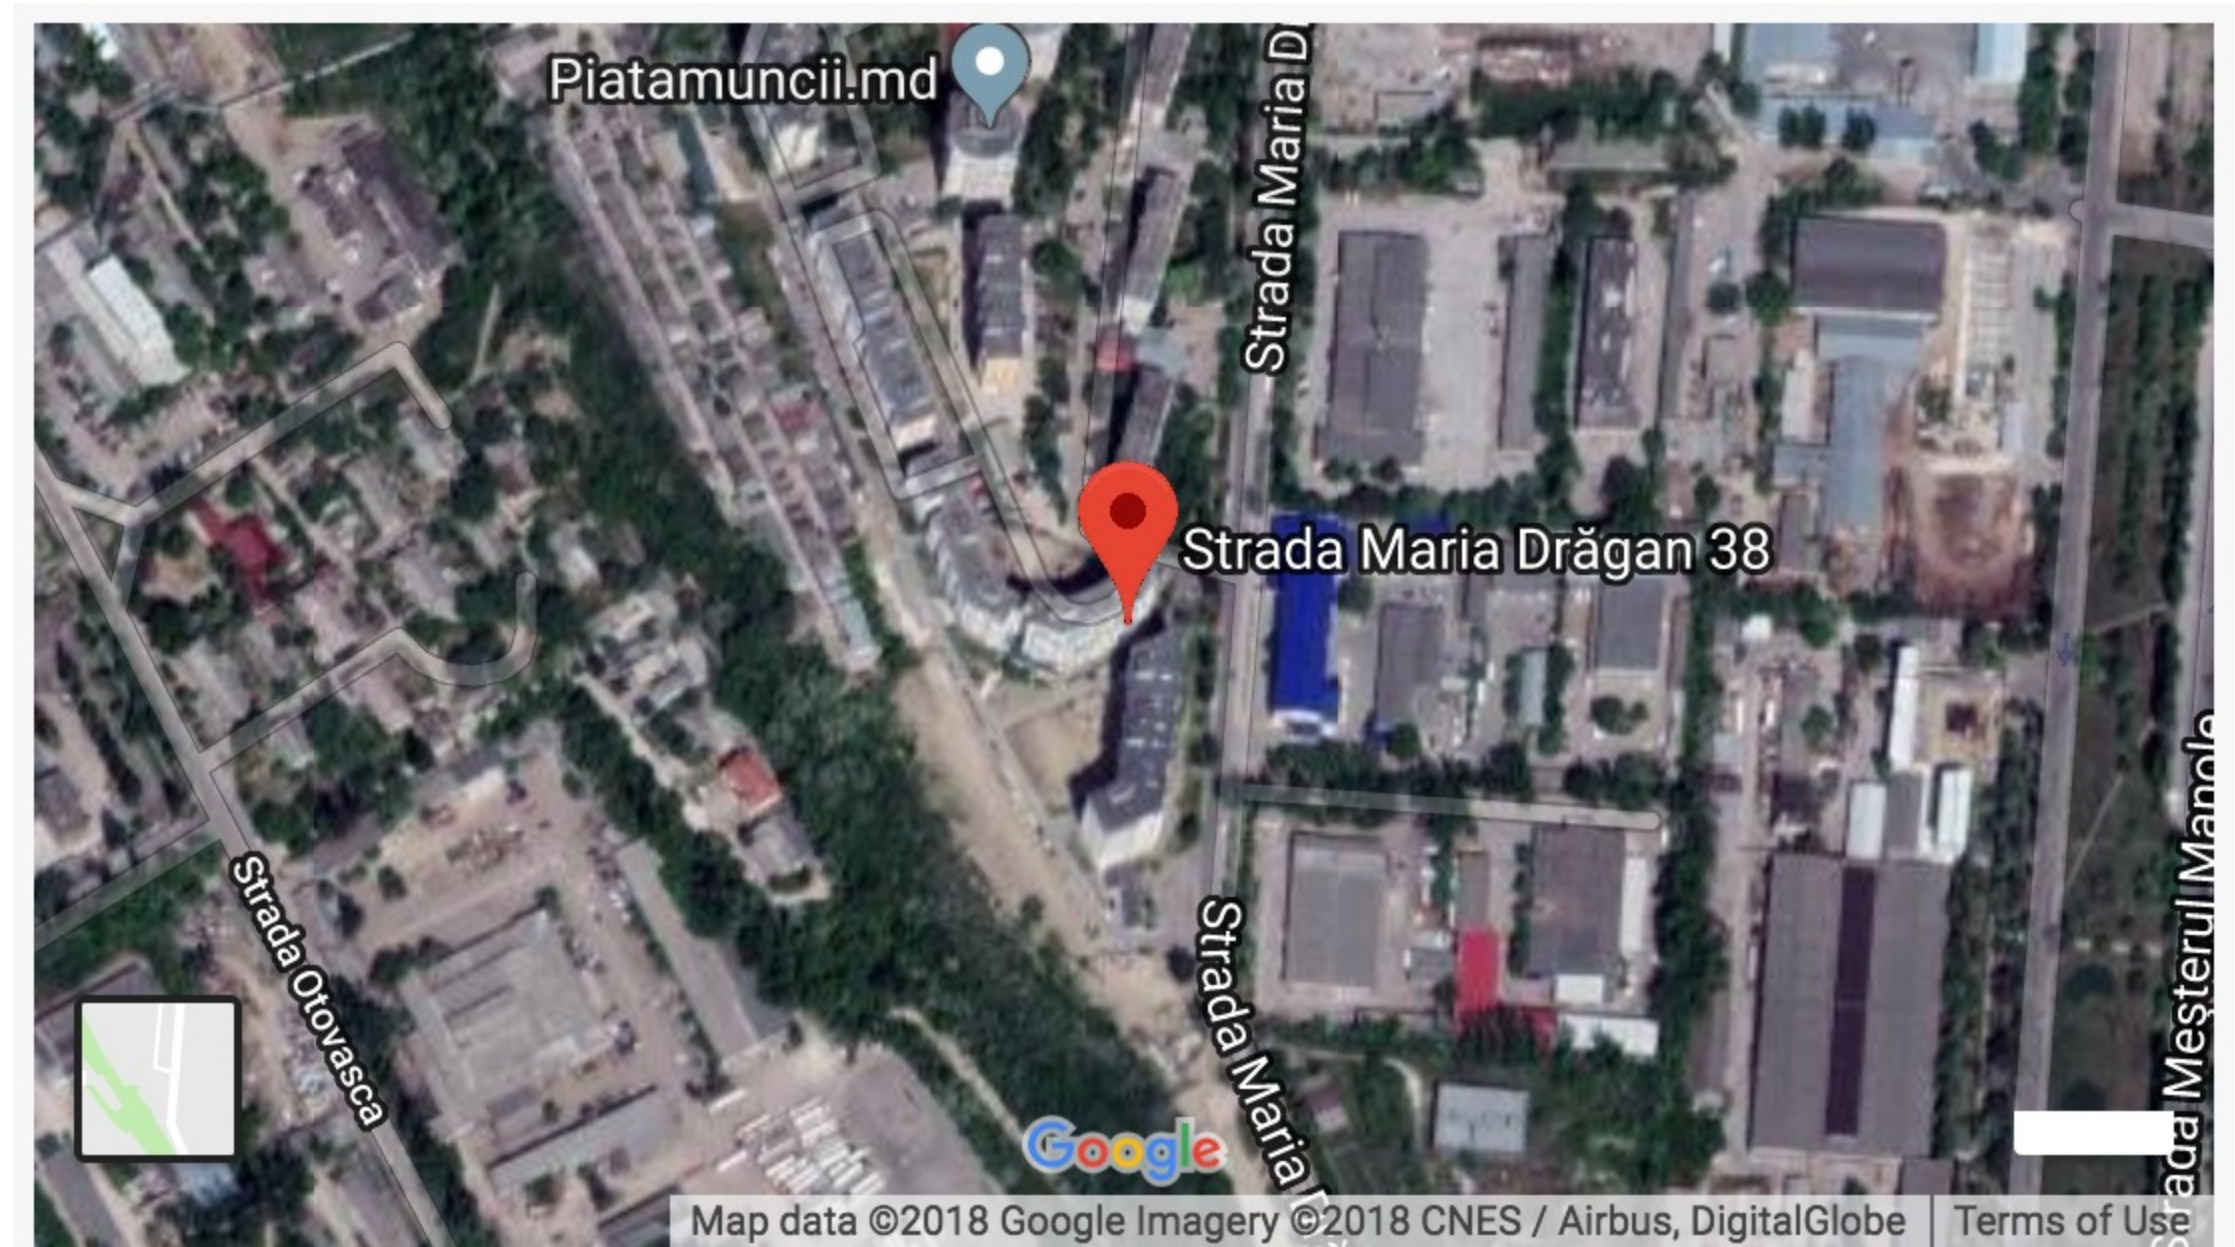

VALORILE STAYER SRL

Obiectivul principal al firmei îl reprezintă satisfacerea celor mai exigente gusturi ale clienților fără a scădea calitatea și siguranța produsului final.



OFICIUL STAYER SRL

- MD2038, mun. Chisinau, str. Nicolai Zelinski 15/2 of.5
- (+373) 022-28-34-06,
- info@stayer.md
- (+373) 022-28-34-58
- Lun - Vin: 9:00 - 18:00